


JOINT HAUT

100

PARECLOSE ALU

DOUBLE VITRAGE

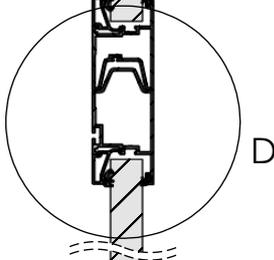


D

21

JOINT BAS

40

COUPE A-A
ECHELLE 1 : 5

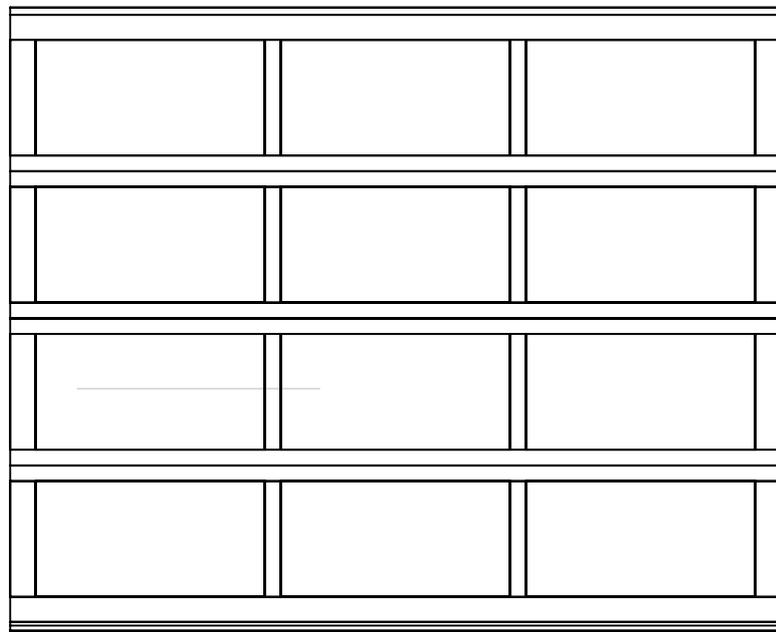

JOINT DE CALAGE

JOINT DE VITRAGE

DÉTAIL D
ECHELLE 2 : 5

DOUBLES VITRAGES

DOUBLES VITRAGES	
SAN_2X2	Vitrage double SAN/UV, 2x2mm, Ep 21mm
POLY/ACRY_COMBI	Vitrage double combiné, Acrylate/Polycarbonate, 2x3mm, Ep 21mm

Ce document est la propriété d'Astec, Groupe Safir



4 rue des Vignettes
60490 Cuvilly
Tél : +33 (0)3 44 85 33 70
Fax : +33 (0)3 44 85 33 71

SERVICE R&D, MÉTHODES

FICHE TECHNIQUE

Porte Sectionnelle Industrielle

Tablier Cristal Double Vitrage

Vue de Coupe



Les portes et portails automatiques


www.groupesafir.com

AST-FTG-019

A

ECHELLE : 1:50

A4

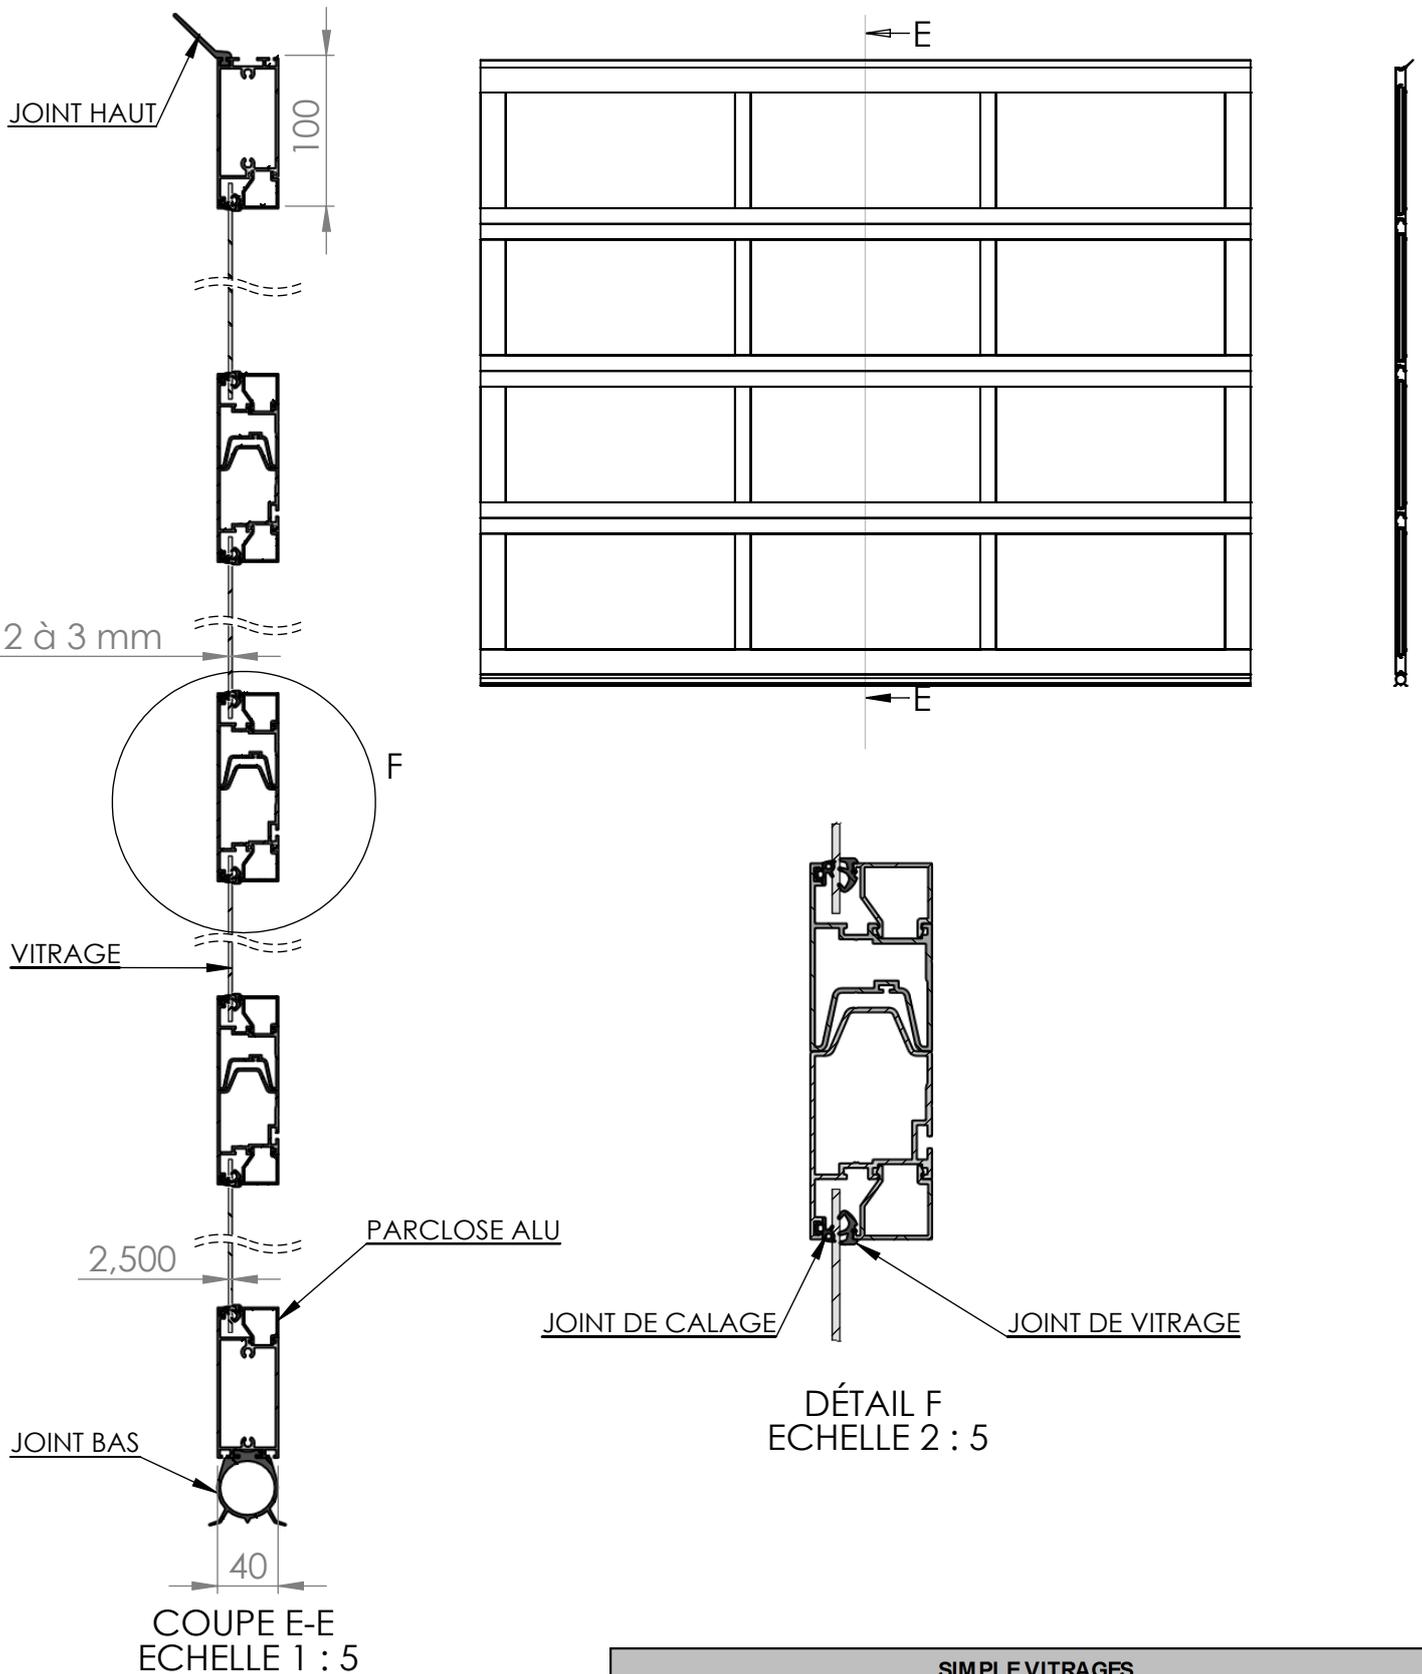

Ce document est la propriété d'Astec, Groupe Safir



4 rue des Vignettes
60490 Cuvilly
Tél : +33 (0)3 44 85 33 70
Fax : +33 (0)3 44 85 33 71

SERVICE R&D, MÉTHODES

FICHE TECHNIQUE

Porte Sectionnelle Industrielle

Tablier Cristal Simple Vitrage

Vue de Coupe

SIMPLE VITRAGES

SAN_1X2	Vitrage Simple SAN + filtre UV, Ep 2mm,
ACRY_1X3	Vitrage simple Acrylate, Ep 3mm
POLYCARB_1X3	Vitrage simple Polycarbonate, Ep 3mm

Groupe SAFIR
Les portes et portails automatiques

www.groupesafir.com

AST-FTG-019

A

ECHELLE : 1:50

A4